

DEPARTEMENT

ISERE

Maitre d'ouvrage

Communauté de Communes
Saint-Marcellin Vercors Isère Communauté
service eaux et assainissement
100, rue Paul Guerry 38470 VINAY

Commune de Cognin Les Gorges

Document pour validation
Zonage des eaux usées
Proposition de plan de zonage

Echelle: 1 / 7500

DATE DESSIN	LONG. PLAN	E.C.E. Etudes Conseils Engineering 282, route de rossat 38160 SAINT VERAND Tél./Fax.: 04 76 64 33 23
22 jan. 2019		
N° DU PLAN	N° AFFAIRE	MODIFICATIONS
ZON EU / CLG / ZON-EU01		
Verifié par :	DATE / SIGNATURE	Etabli par :
A.V.		A.V.



LEGENDE




Assainissement collectif



Assainissement non collectif



Zones ouvertes à l'urbanisation

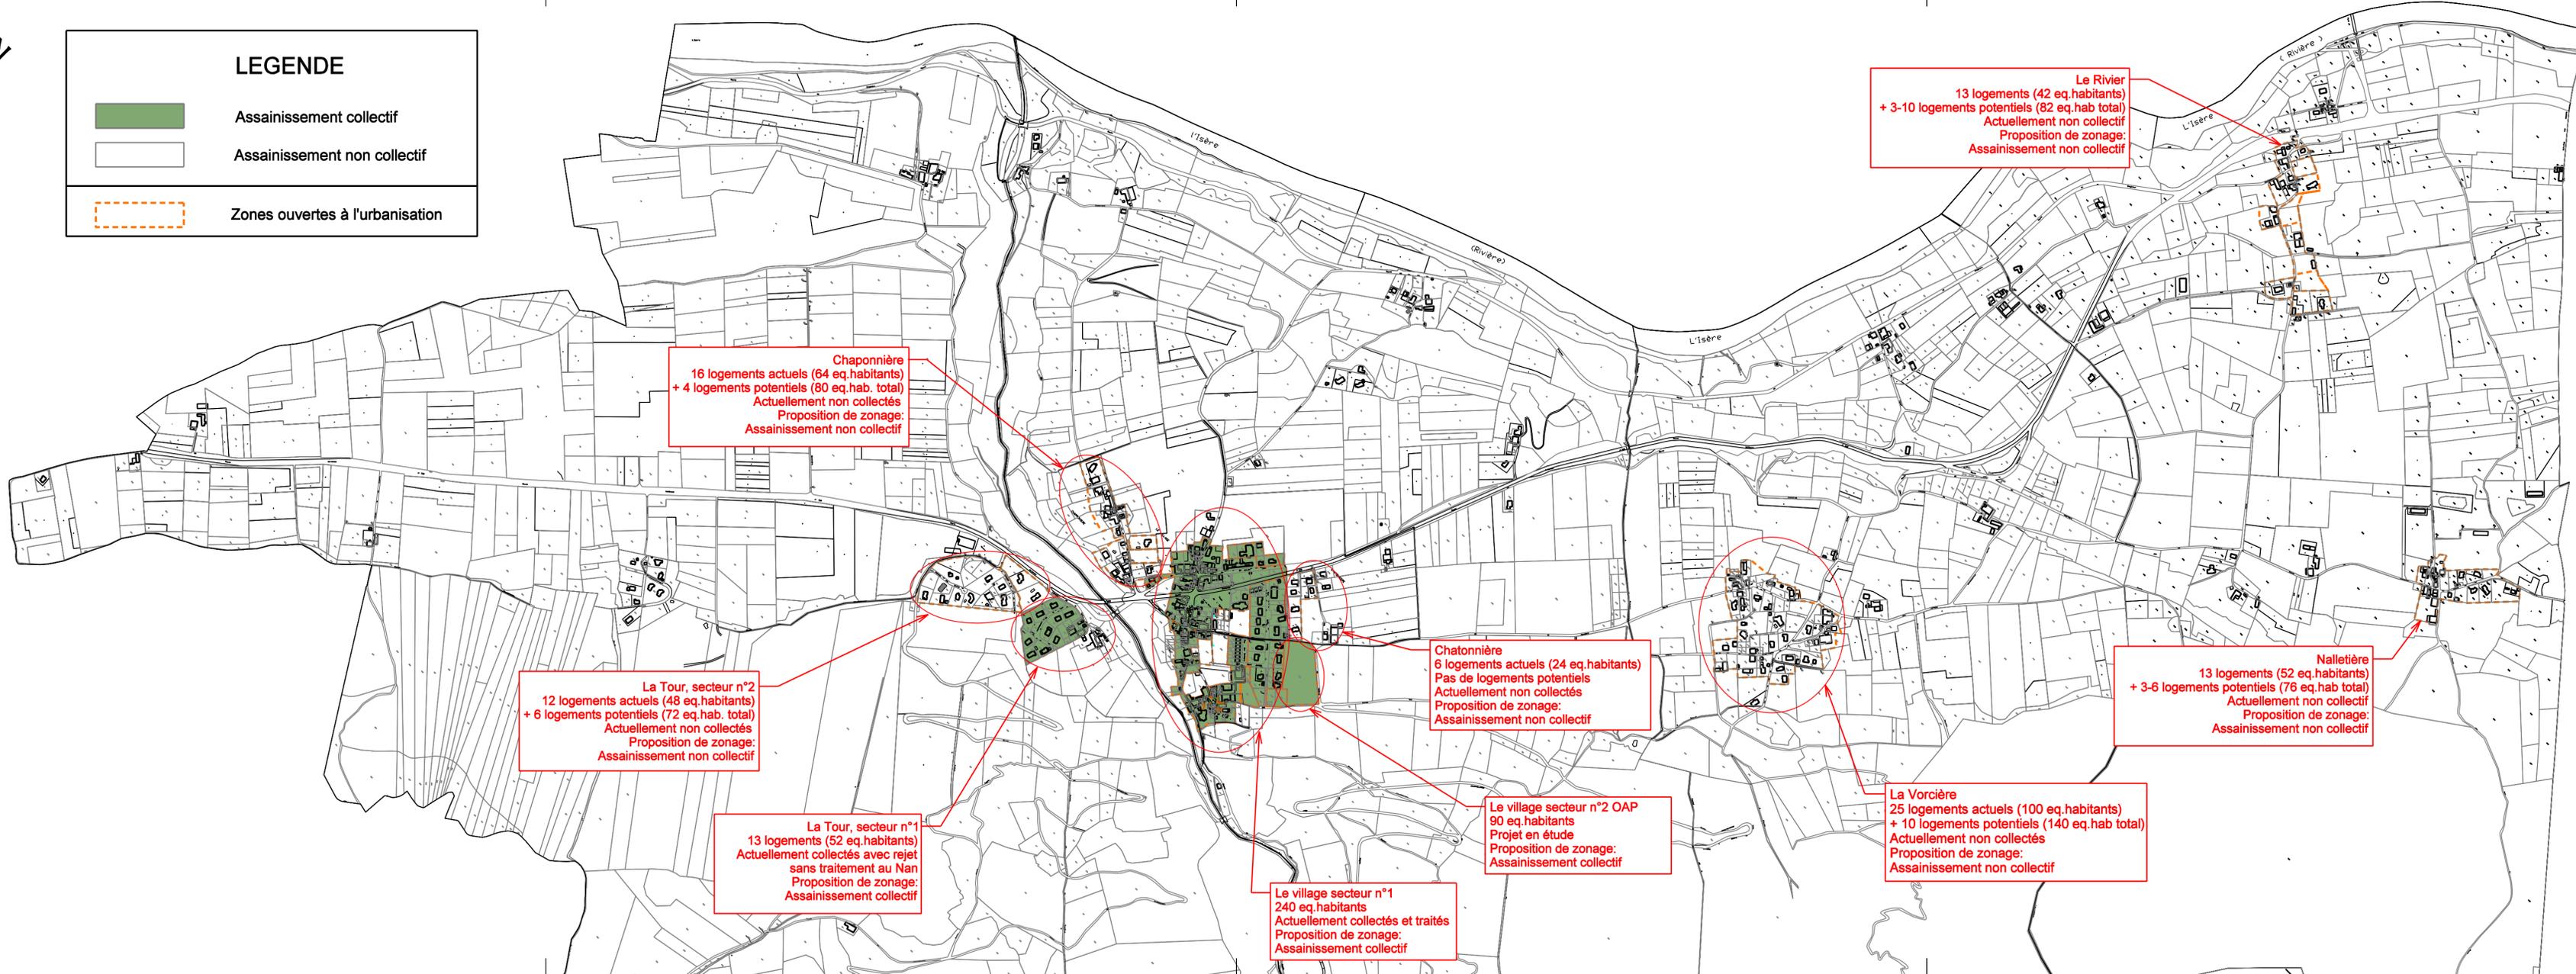

Chaponnière
16 logements actuels (64 eq.habitants)
+ 4 logements potentiels (80 eq.hab. total)
Actuellement non collectés
Proposition de zonage:
Assainissement non collectif

La Tour, secteur n°2
12 logements actuels (48 eq.habitants)
+ 6 logements potentiels (72 eq.hab. total)
Actuellement non collectés
Proposition de zonage:
Assainissement non collectif

La Tour, secteur n°1
13 logements (52 eq.habitants)
Actuellement collectés avec rejet
sans traitement au Nan
Proposition de zonage:
Assainissement collectif

Chatonnière
6 logements actuels (24 eq.habitants)
Pas de logements potentiels
Actuellement non collectés
Proposition de zonage:
Assainissement non collectif

Le village secteur n°2 OAP
90 eq.habitants
Projet en étude
Proposition de zonage:
Assainissement collectif

Le village secteur n°1
240 eq.habitants
Actuellement collectés et traités
Proposition de zonage:
Assainissement collectif

La Vorcière
25 logements actuels (100 eq.habitants)
+ 10 logements potentiels (140 eq.hab total)
Actuellement non collectés
Proposition de zonage:
Assainissement non collectif

Nalletière
13 logements (52 eq.habitants)
+ 3-6 logements potentiels (76 eq.hab total)
Actuellement non collectés
Proposition de zonage:
Assainissement non collectif

Le Rivier
13 logements (42 eq.habitants)
+ 3-10 logements potentiels (82 eq.hab total)
Actuellement non collectés
Proposition de zonage:
Assainissement non collectif